PARTER

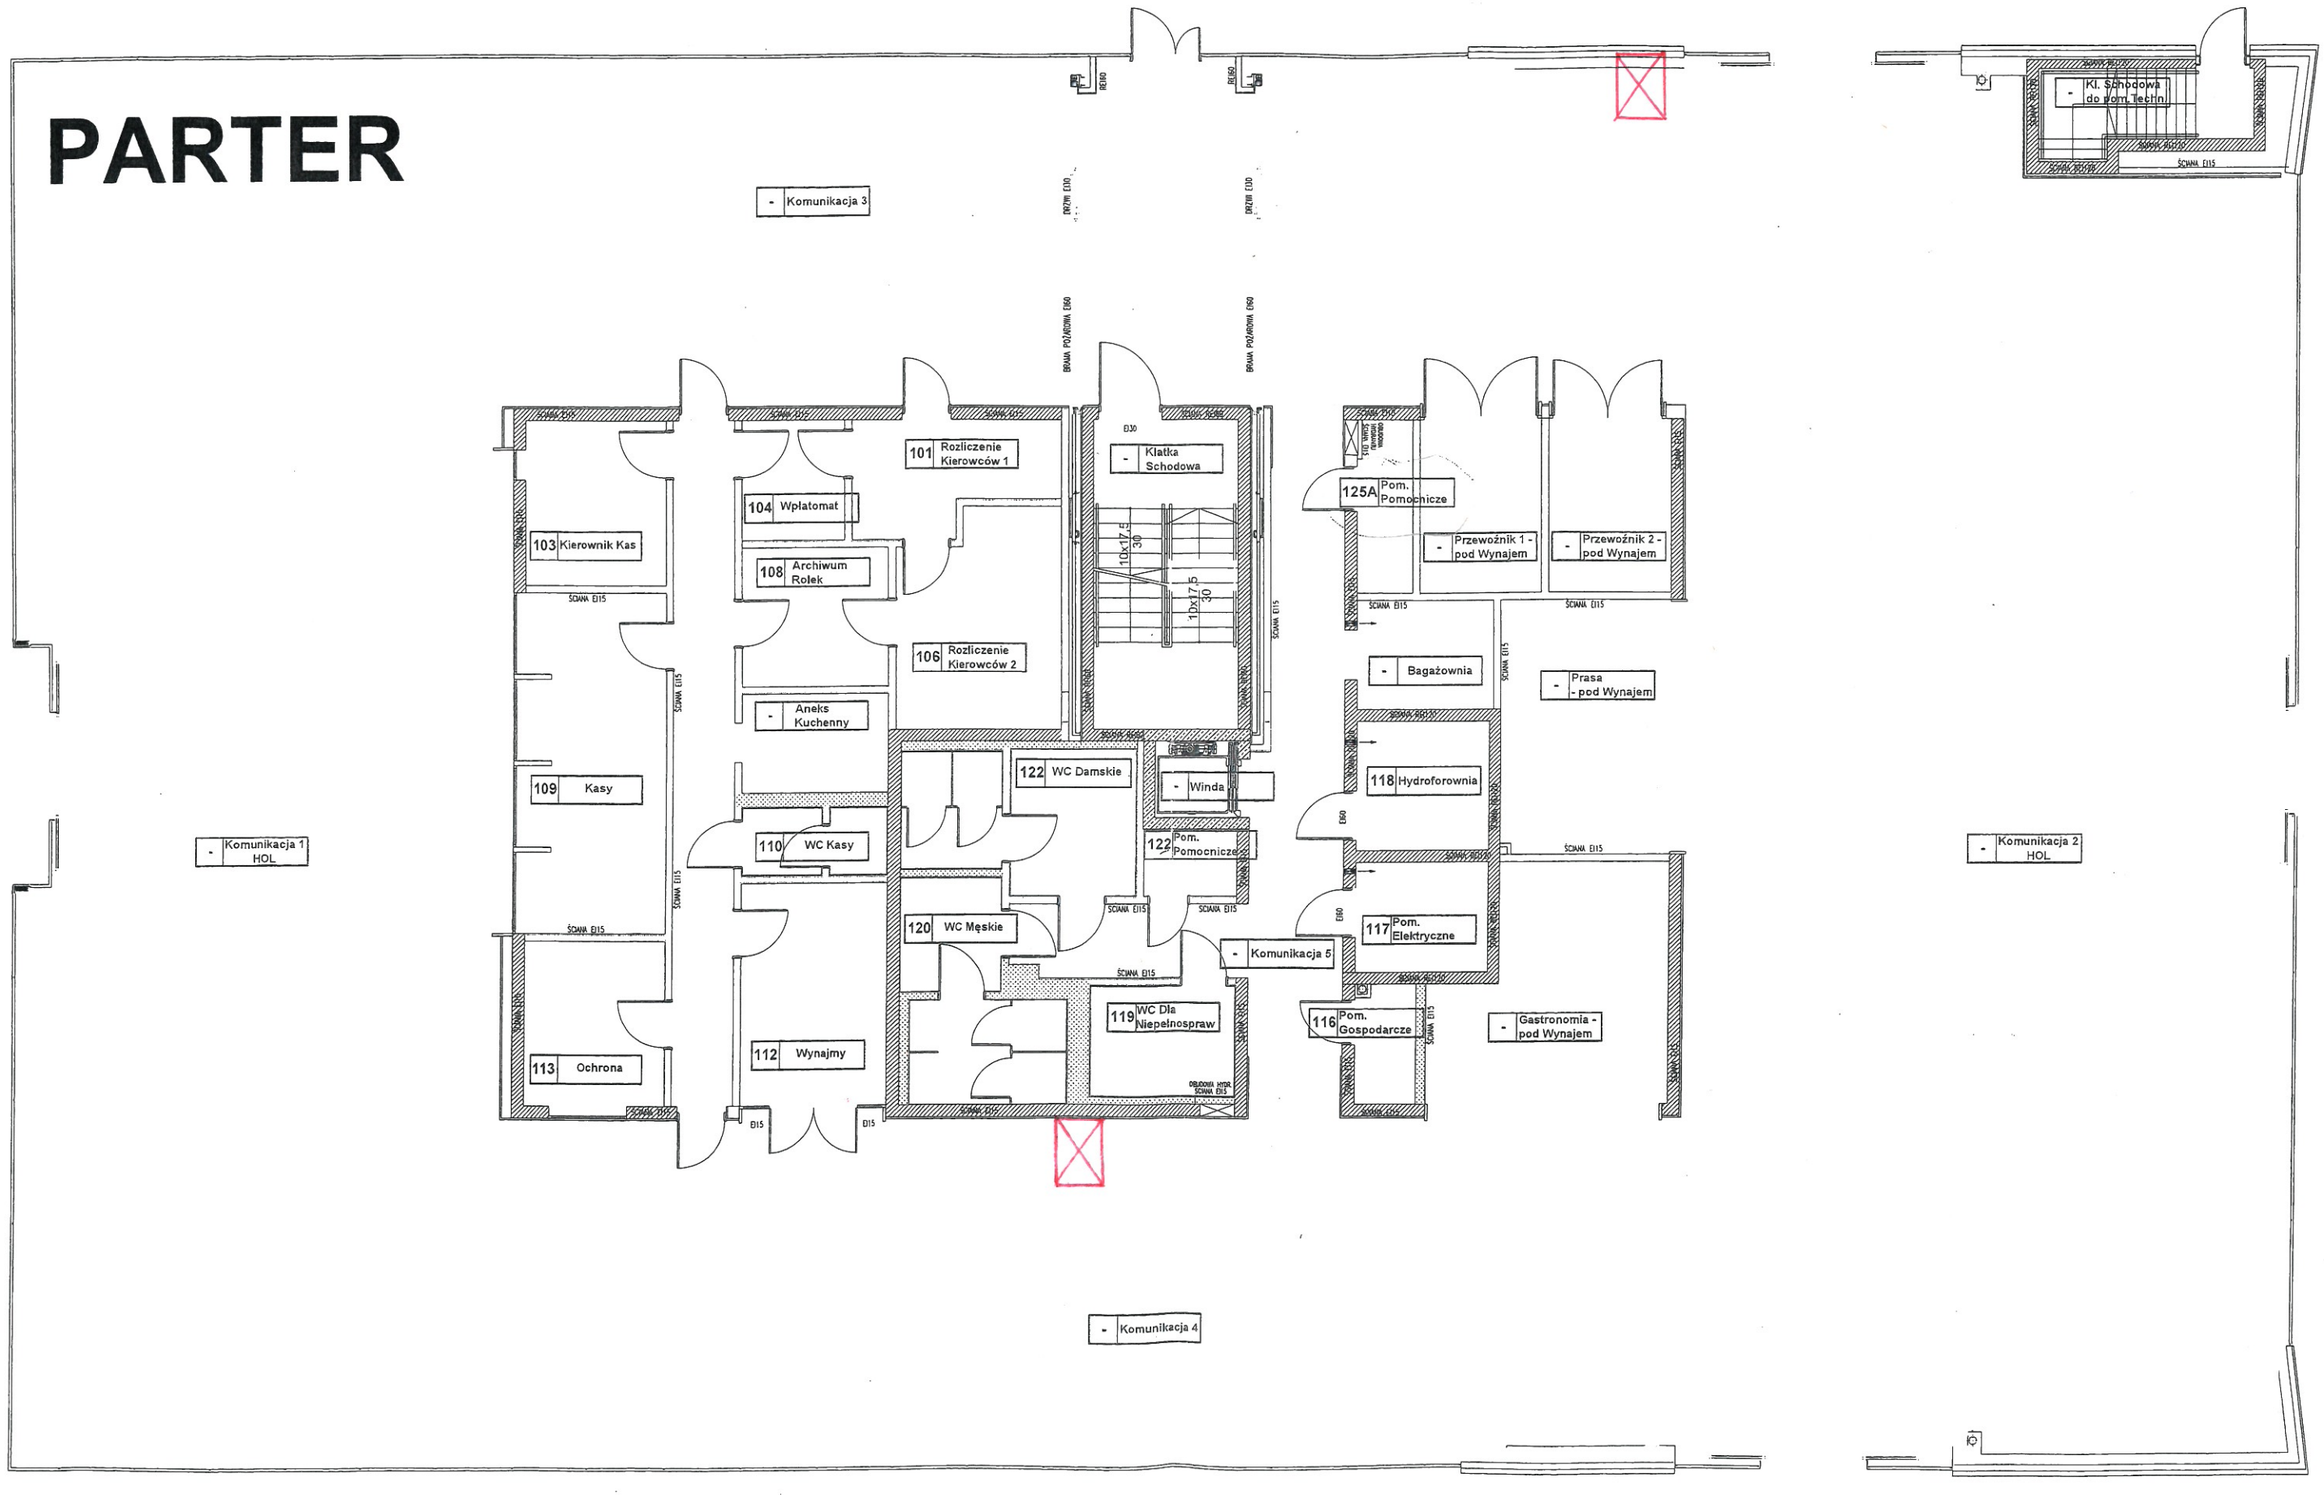
- Komunikacja 3
101 Rozliczenie Kierowców 1
104 Wpłatomat
103 Kierownik Kas
108 Archiwum Rolek
106 Rozliczenie Kierowców 2
- Aneks Kuchenny
109 Kasy
110 WC Kasy
122 WC Damskie
- Winda
122 Pom. Pomocnicze
120 WC Męskie
- Komunikacja 5
119 WC Dla Niepełnospraw
113 Ochrona
112 Wynajmy
- Klatka Schodowa
125A Pom. Pomocnicze
- Przewoźnik 1 - pod Wynajem
- Przewoźnik 2 - pod Wynajem
- Bagażownia
- Prasa - pod Wynajem
118 Hydroforownia
117 Pom. Elektryczne
116 Pom. Gospodarcze
- Gastronomia - pod Wynajem
- Kl. Schodowa do pom. Techn.
- Komunikacja 1 HOL
- Komunikacja 2 HOL
- Komunikacja 4
BRAMA POŻAROWA EI60
ŚCIANA EI15
ŚCIANA EI30
EI30
EI60
EI15