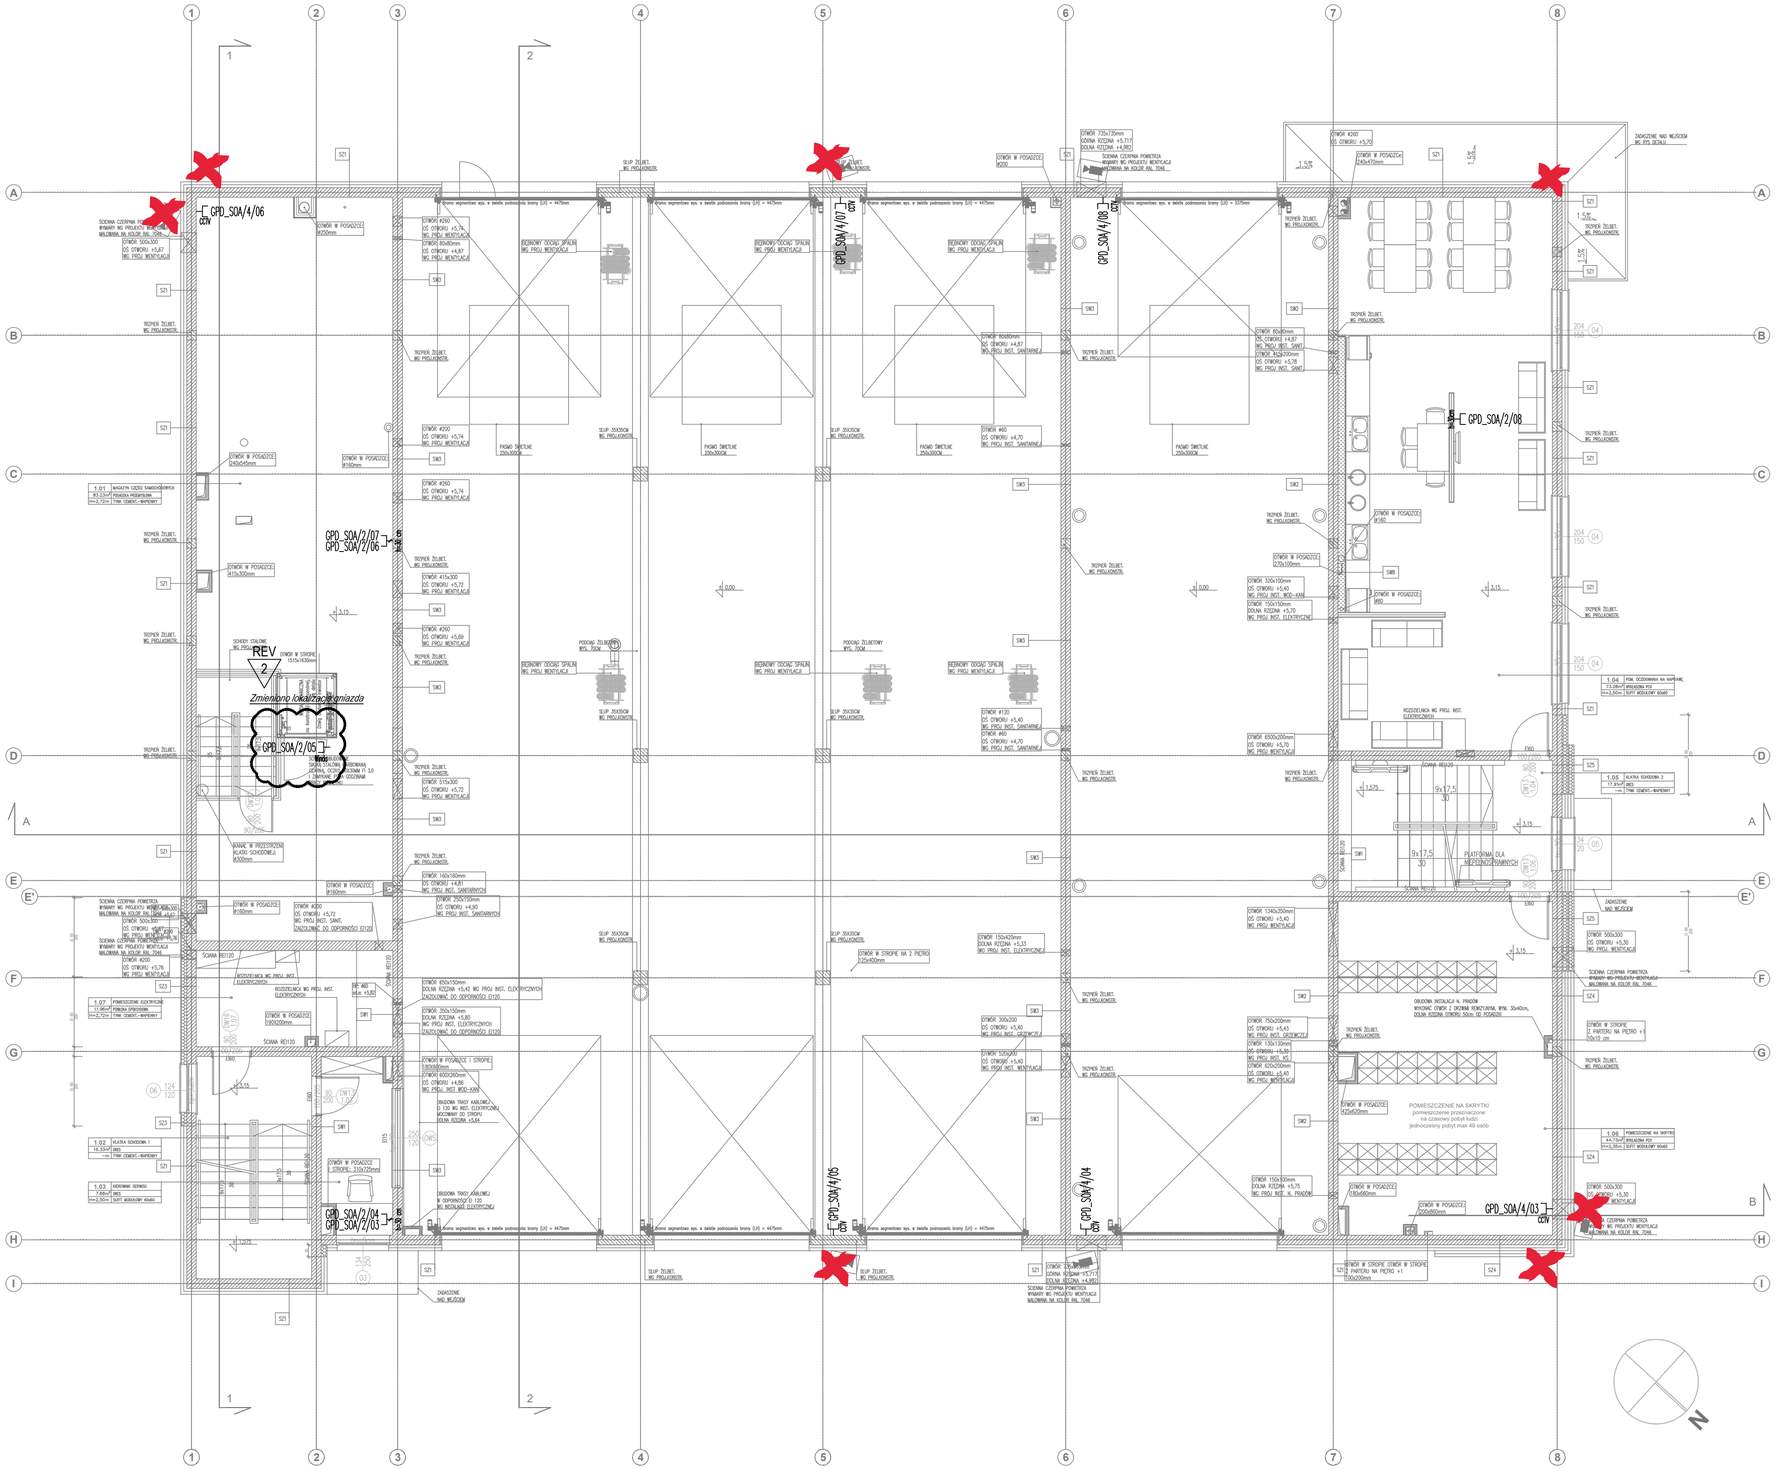

LEGENDA

SYMBOL	OPIS
	INSTALACJE ELEKTRYCZNE-NISKOPRĄDOWE
	GNIAZDO IT 2xRJ45
CCTV	GNIAZDO IT 1xRJ45 DEDYKOWANE CCTV
	KAMERA ZWENĘTRZNA STAŁOPOZYCYJNA POZA ZAKRESEM OPRACOWANIA

UWAGI:
1. Gniazda CCTV montować bezpośrednio do stropu.

± 0,00 = 134,00 m.n.p.m.

3.0	2017.05.15	Zmiana lokalizacji gniazda IT - dostosowanie do nowej architektury
2.0	2016.11.24	Aktualizacja rysunku
1.0	2016.10.31	PIERWSZE WYDANIE
Wersja	Data	Wersja

UWAGI OGÓLNE:

1. GENERALNY WYKONAWCA PRZED PRZYSTĄPIENIEM DO WYKONANIA ROBÓT POWINIEN SPRAWDZIĆ W ODPOWIEDNIEJ DOKUMENTACJI ROBOTY POWIĄZANE.
2. GENERALNY WYKONAWCA PRZED PRZYSTĄPIENIEM DO WYKONANIA ROBÓT JEST ZOBOWIĄZANY POINFORMOWAĆ NADZÓR AUTORSKI O EWENTUALNYCH NIEZGODNOŚCIACH DOTYCZĄCYCH KOORDYNACJI PROJEKTU. W PRZYPADKU WYKRYCIA TAKICH WAD PROWADZENIE ROBÓT JEST ZABRONIONE.
3. ZABRANIA SIĘ PROWADZENIA ROBÓT NA PODSTAWIE DOKUMENTACJI JEDNEJ BRANŻY. PRACE NALEŻY PROWADZIĆ W ODNIESIENIU DO PROJEKTÓW INNYCH BRANŻ I ARCHITEKTURY.
4. W PRZYPADKU, GDY GENERALNY WYKONAWCA ZAMIERZA ZASTOSOWAĆ ZMIANY (RÓWNIEŻ ZMIANY TECHNOLOGII) KONIECZNE JEST UZYSKANIE NA TO KAŻDORAZOWEJ ZGODY NADZORU AUTORSKIEGO ORAZ NADZORU INWESTORSKIEGO WG PRZEWIDYWANYCH PROCEDUR.
5. PRZED PRZYSTĄPIENIEM DO REALIZACJI NALEŻY SPRAWDZIĆ WYMIARY W NATURZE, SZCZEGÓLNIE POD KĄTEM ŚLUSARKI DRZWIOWEJ.

STUDIO MTS
PRACOWNIA ARCHITEKTONICZNA
Studio MTS Sp. z o.o. ul. Kasprzaka 64/3 60-245 Poznań,
tel. +48 61 862 65 89; biuro@studiomts.com.pl NIP 7792440852 REGON 363985262

Inwestor:	**PRZEDSIĘBIORSTWO KOMUNIKACJI SAMOCHODOWEJ W BIAŁYMSTOKU SPÓŁKA AKCYJNA UL. FABRYCZNA 1, 15-482 BIAŁYSTOK**	nr rys:	TTR201
		wersja:	2.0
Obiekt:	BUDYNEK STACJI OBSŁUGI AUTOBUSÓW Z POMIESZCZENIAMI BIUROWYMI WRAZ Z PARKINGAMI, DOJAZDAMI, TRAFOSTACJĄ I AGREGATEM PRADOTWÓRCZYM ORAZ ZAGOSPODAROWANIEM TERENU I INFRASTRUKTURĄ TECHNICZNĄ BIAŁYSTOK, UL. BOHATERÓW MONTE CASSINO I UL. STOŁECZNA DZIAŁKI NR EWID. 20/14, 20/16, 20/24, 20/25, 20/32, 28/43 ORAZ CZĘŚĆ DZ. 2223; OBRĘB: ŚRÓDMIEŚCIE 0011	faza projektu:	WYKONAWCZY
		branża:	ELEKTRYCZNA NISKOPRĄDOWA
Treść rys.:	SOA - plan instalacji elektrycznych niskoprądowych - rzut piętra 1	skala:	1:100

Projektował:	Imię i nazwisko	Numer uprawnień	Podpis
Współpraca:	mgr inż. Marek Łagodziński	MAP/0139/PWOE/06	
Sprawdził:	Imię i nazwisko	Numer uprawnień	Podpis
	mgr inż. Maciej Hodakowski	MAP/0042/POOE/11	

Nazwa pliku:	BIAMONSOA_PW_TT_Rzuty_LAN_2	data:	15.05.2017