PARTER

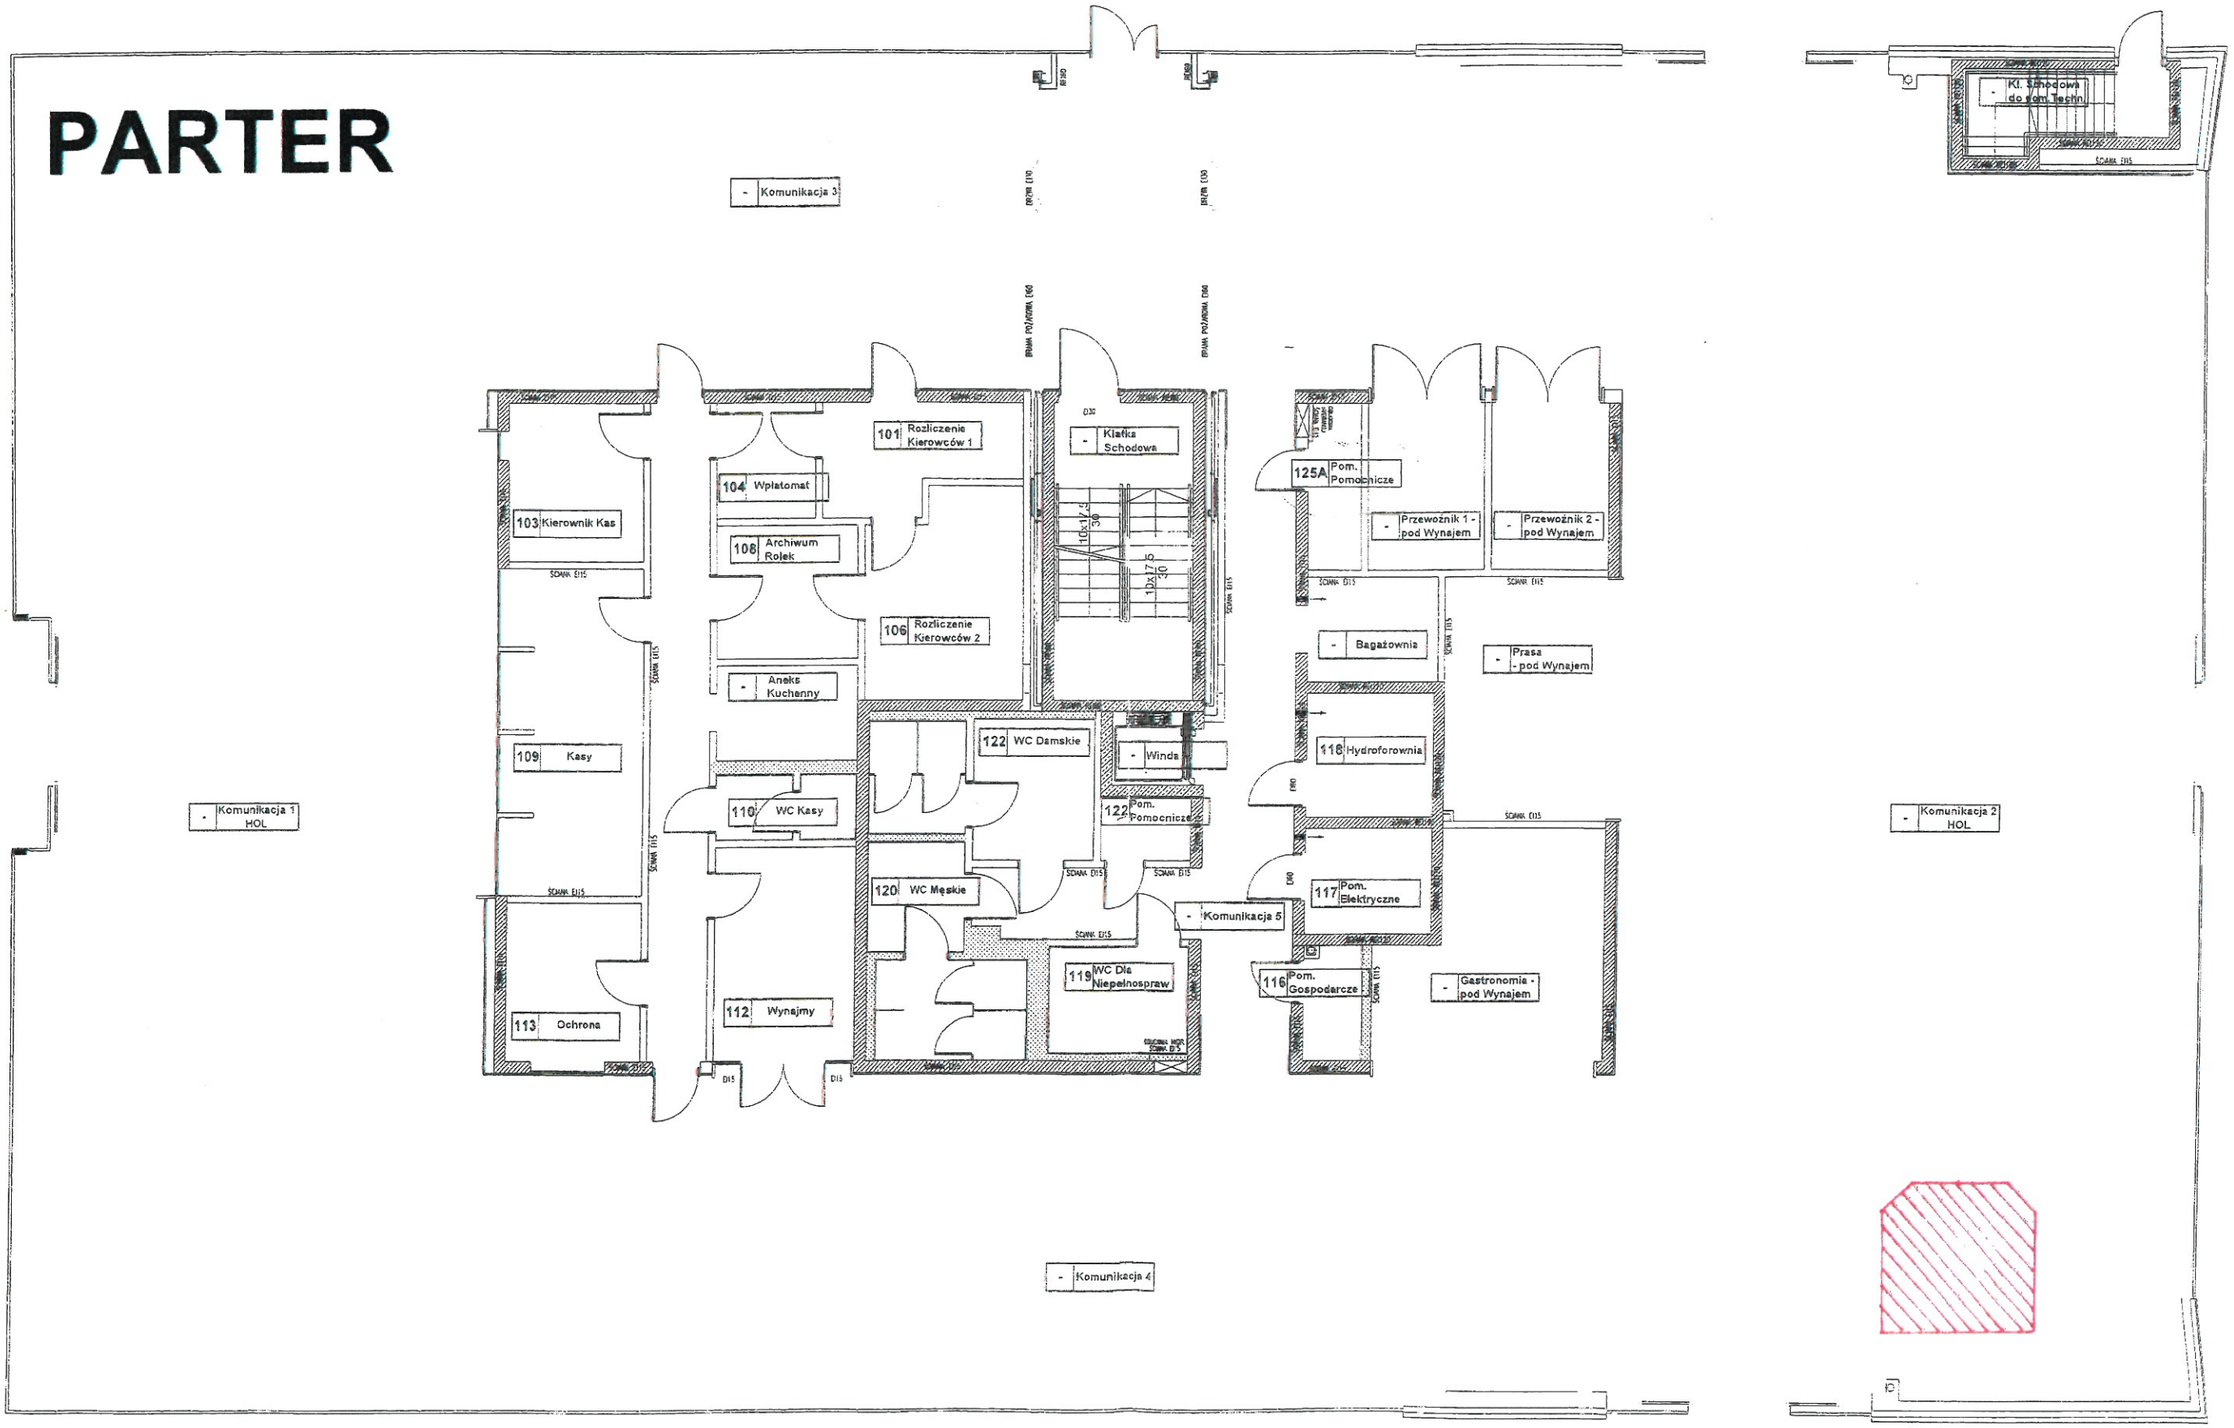
Kl. Schodowa do pom. Technicznych
Komunikacja 3
101 Rozliczenie Kierowców 1
104 Wpłatomat
103 Kierownik Kas
108 Archiwum Rolek
106 Rozliczenie Kierowców 2
Aneks Kuchenny
109 Kasy
110 WC Kasy
113 Ochrona
112 Wynajmy
Komunikacja 1 HOL
Klatka Schodowa
122 WC Damskie
Winda
122 Pom. Pomocnicze
120 WC Męskie
Komunikacja 5
119 WC Dla Niepełnosprawnych
125A Pom. Pomocnicze
Przewoźnik 1 - pod Wynajem
Przewoźnik 2 - pod Wynajem
Bagażownia
Prasa - pod Wynajem
118 Hydroforownia
117 Pom. Elektryczne
116 Pom. Gospodarcze
Gastronomia - pod Wynajem
Komunikacja 2 HOL
Komunikacja 4